

С  
Ю


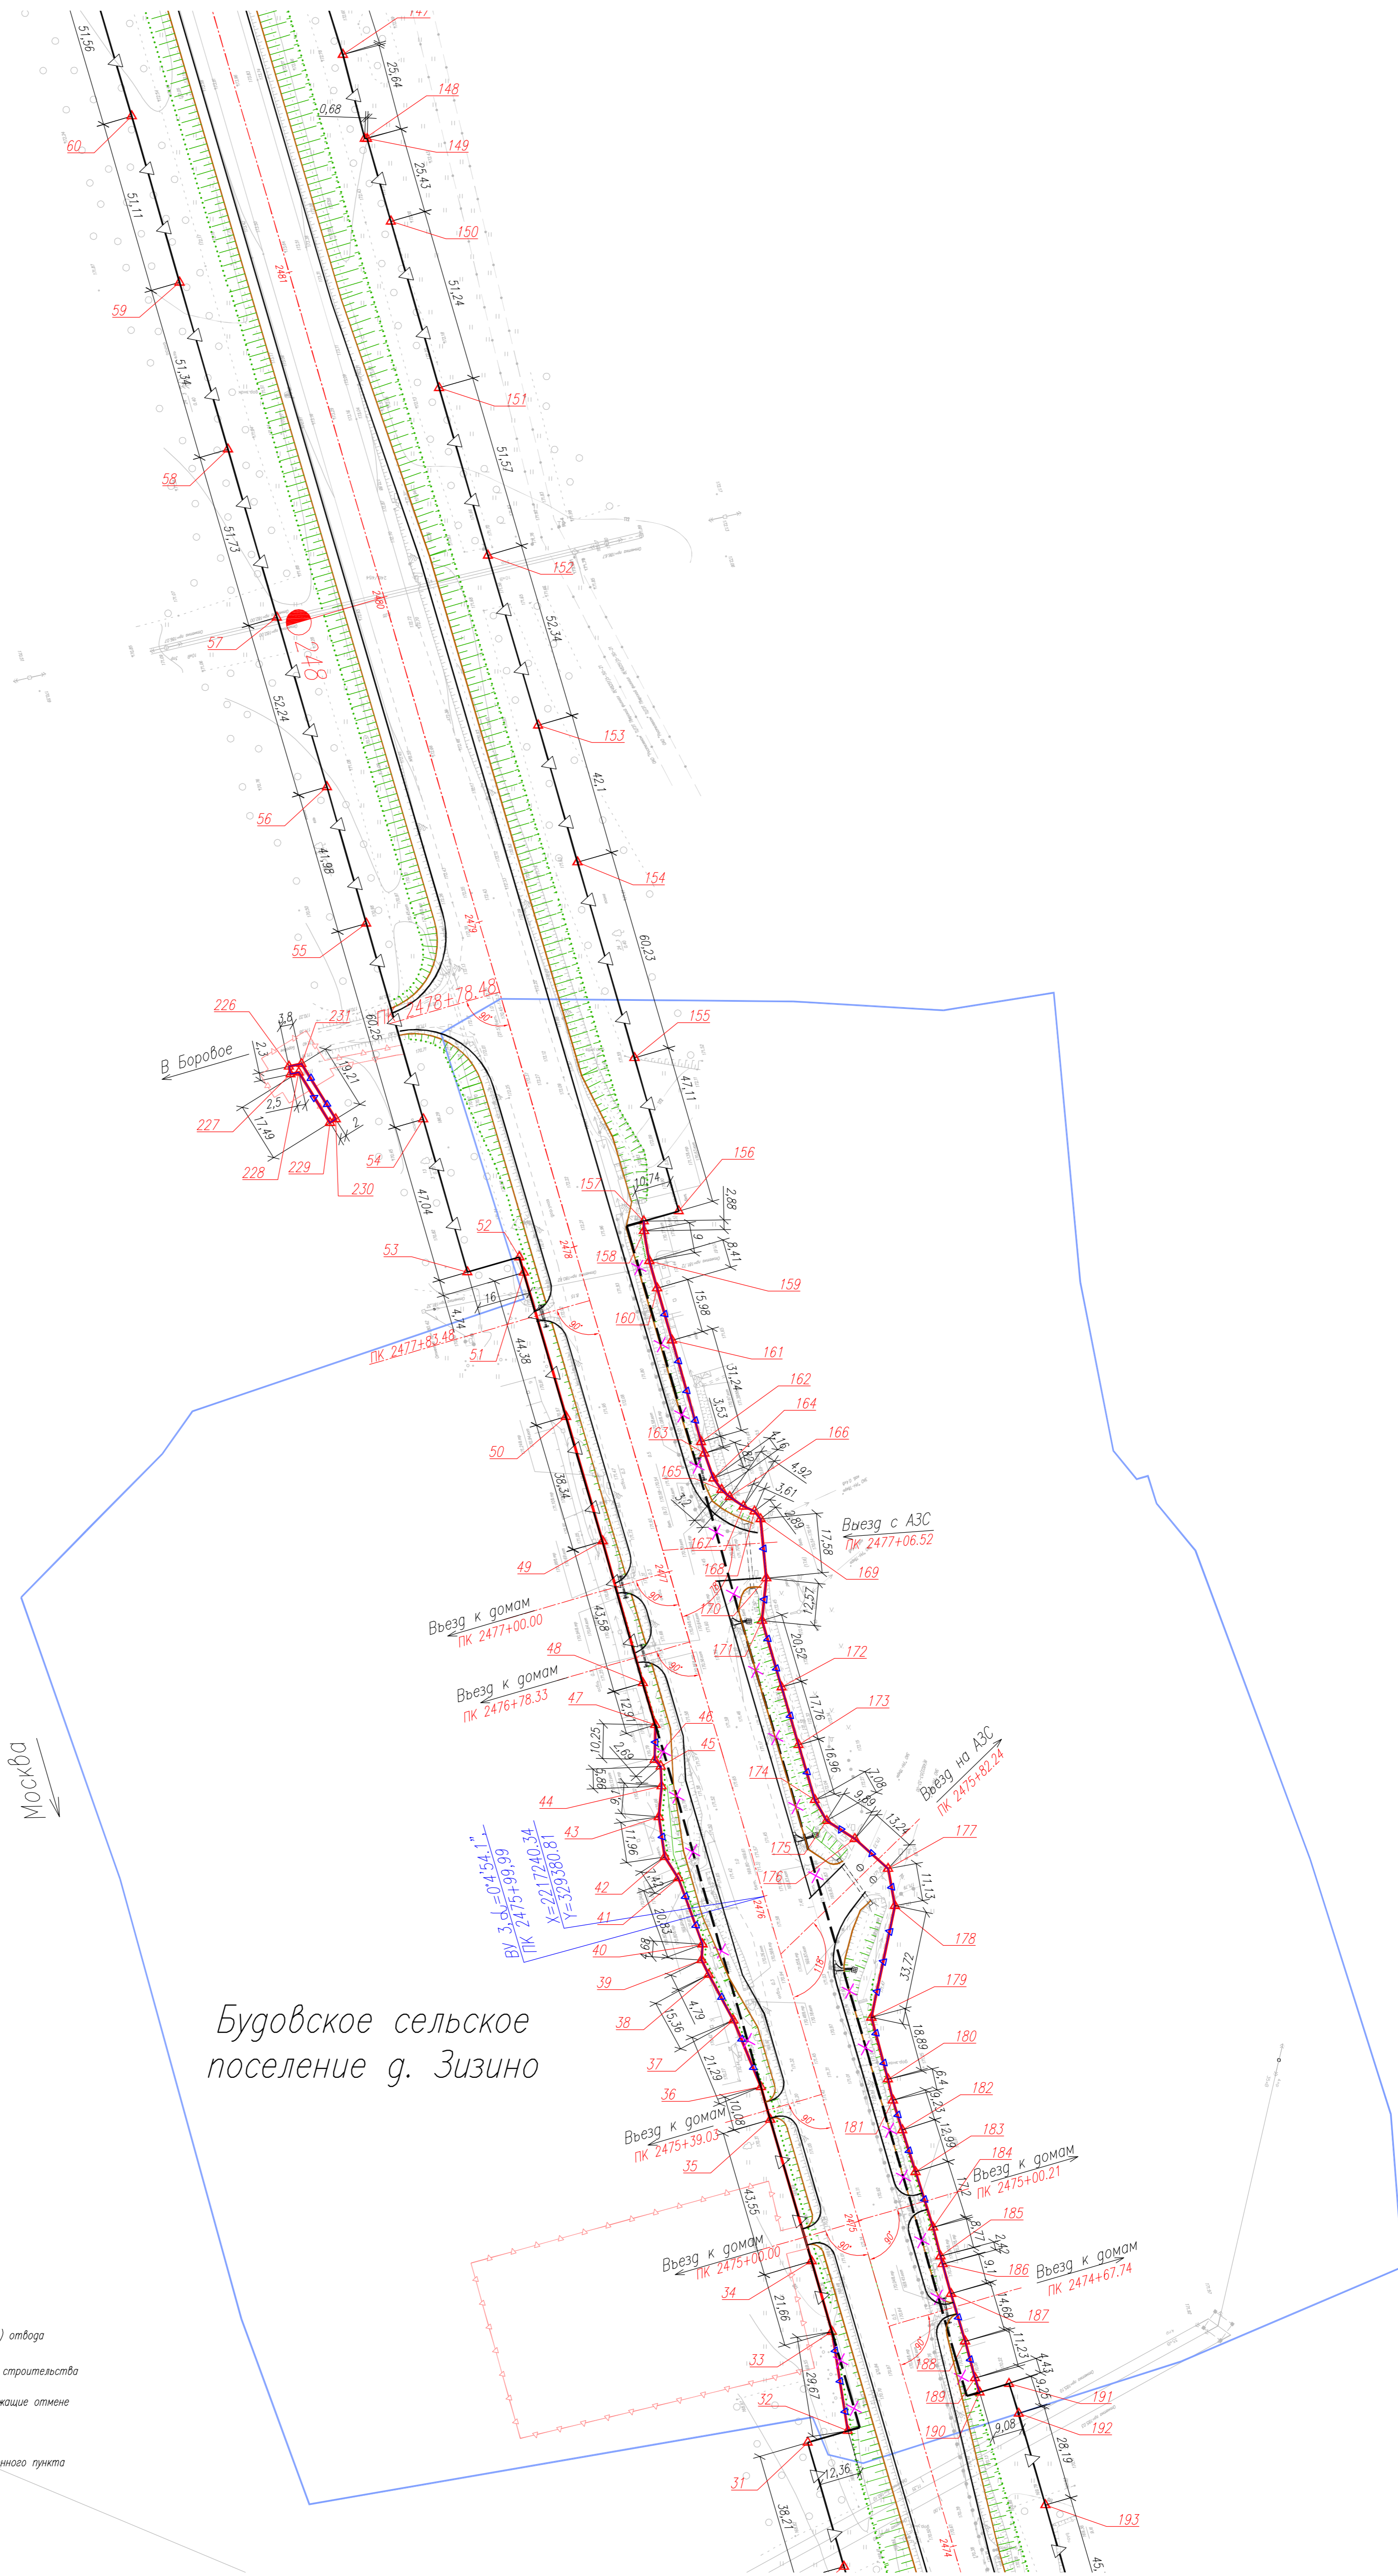


Схема расположения листов

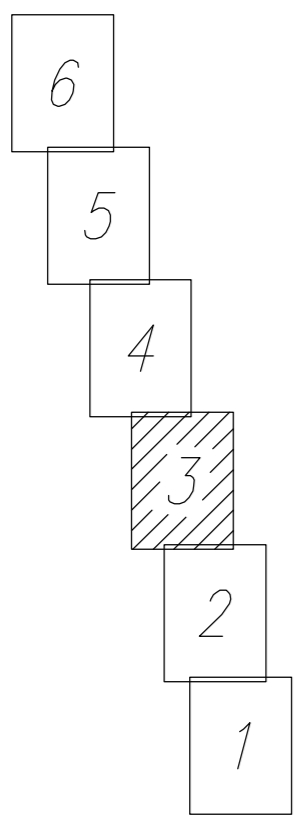

Санкт-Петербург

Москва

Будовское сельское поселение г. Зизино

- ось автомобильной дороги
- пикетаж автомобильной дороги
- километраж автомобильной дороги
- проектируемая красная линия
- граница постоянного отвода
- граница постоянного (дополнительного) отвода
- граница временного отвода на период строительства
- границы существующего отвода, подлежащие отмене
- линии, обозначающие дороги, проезды
- граница кадастрового квартала наведенного пункта
- откосы
- номер поворотной точки
- поворотная точка

738-12-ПЗ-1.5.1-03										
Реконструкция автомобильной дороги М-10 «Россия» Москва-Тверь-Великий Новгород-Санкт-Петербург на участке км 246+000-км 251+000, Тверская область										
Изм.	Кол. уч.	Лист	№ док.	Подп.	Дата	Проект планировки территории	Стадия	Лист	Листов	
Директор		Павлов А.А.			07.13.					
ГИП		Бурмистрова			07.13.					
Фук.проектанта		Тронников			07.13.			7	3	6
Разбивочный чертеж красных линий М 1:1000							ООО "ТИТАН-ГЕО"			