С

Ю

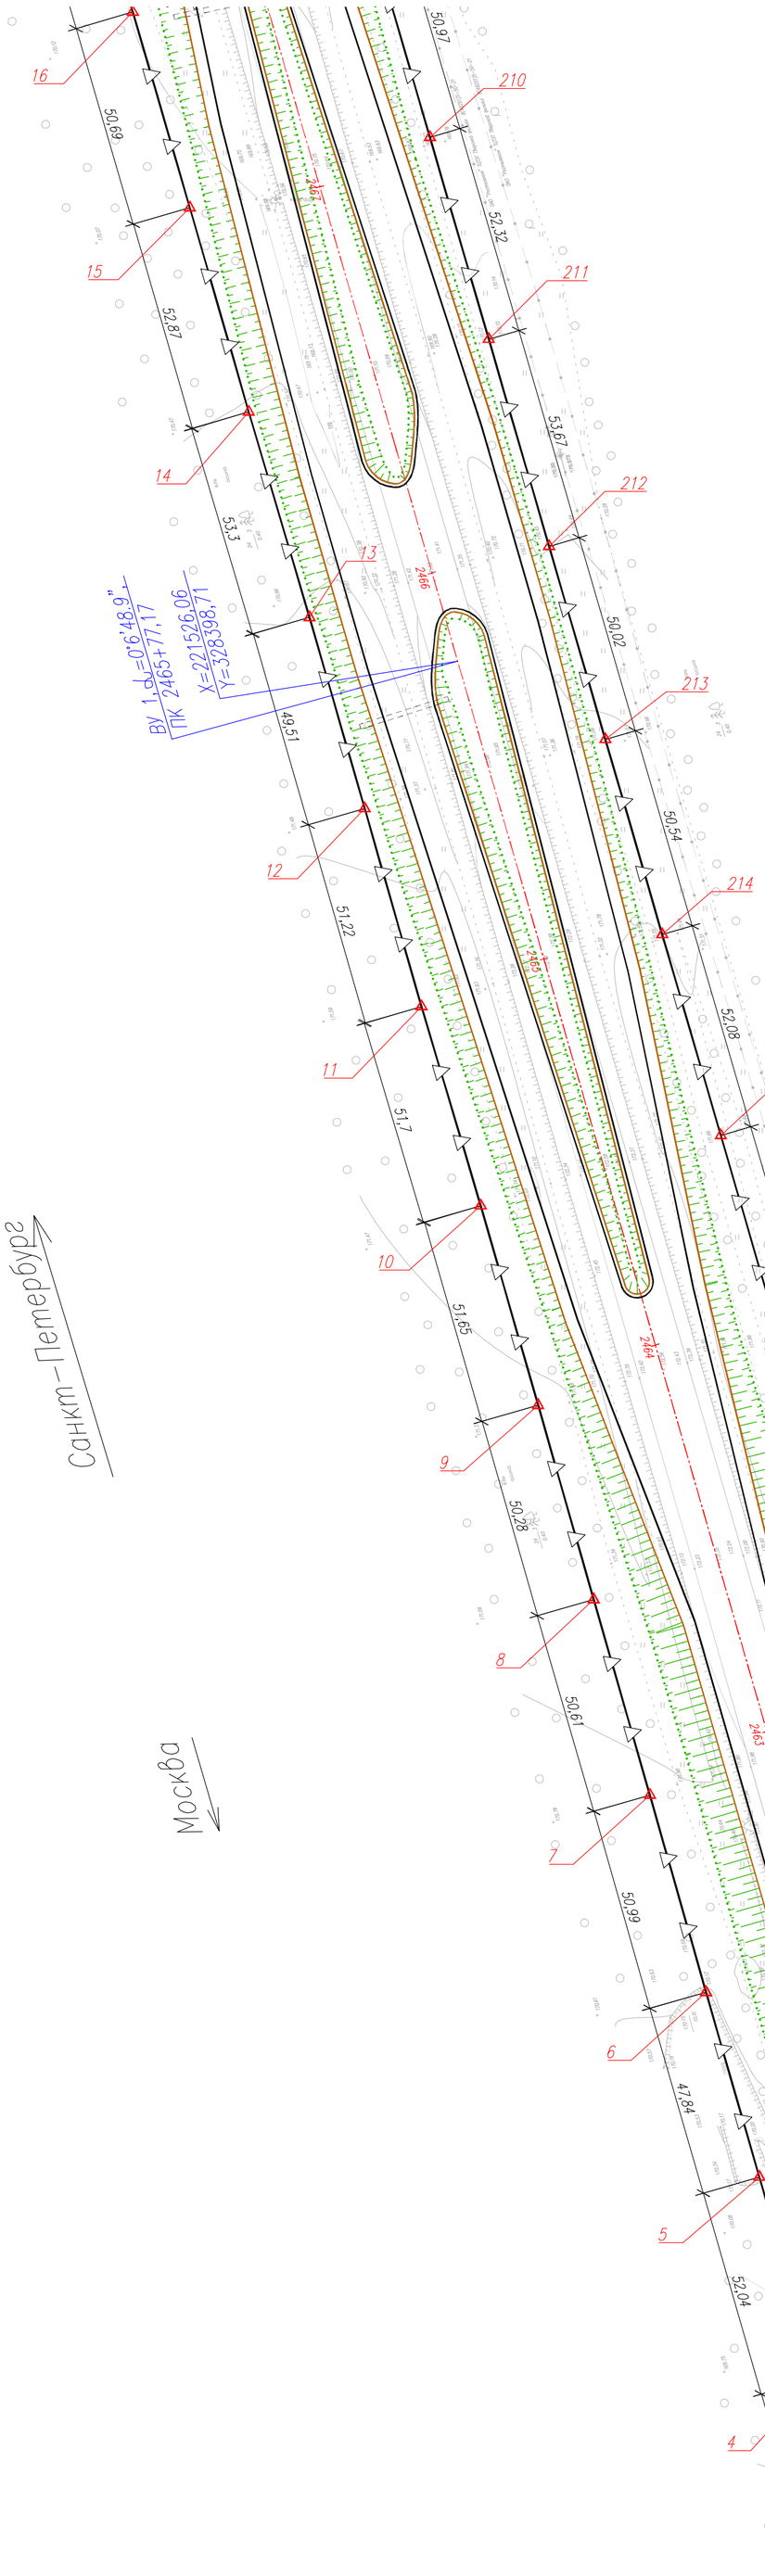

Схема расположения листов

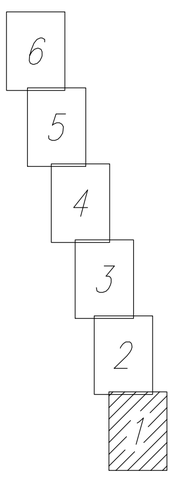

- ось автомобильной дороги
- пикетаж автомобильной дороги

2460

246 – километраж автомобильной дороги

- проектируемая красная линия
- граница постоянного отвода
- граница постоянного (дополнительного) отвода
- граница временного отвода на период строительства
- границы существующего отвода, подлежащие отмене
- линии, обозначающие дороги, проезды
- граница кадастрового квартала населенного пункта
- откосы

220 – номер поворотной точки

- поворотная точка

Граница работ по а.д. М-10 "Россия"
с Московским филиалом Гипродорнии
ПК 2460+00,00 соответствует
существующему км 246,000

Согласовано

Взам. инв. №

Подпись и дата

Инв. № подл.

Изм.	Кол. уч.	Лист	№ док.	Подп.	Дата	738-12-ПЗ-1.5.1-03			
						Реконструкция автомобильной дороги М-10 «Россия» Москва-Тверь-Великий Новгород-Санкт-Петербург на участке км 246+000-км 251+000, Тверская область			
Директор		Поярков А.А.			07.13.				
ГИП		Бурмистрова			07.13.	Проект планировки территории	Стадия	Лист	Листов
Рук.проекта		Проненков			07.13.		П	1	6
						Разбивочный чертеж красных линий М 1:1000	ООО "ТИТАН-ГЕО"		