

С
Ю


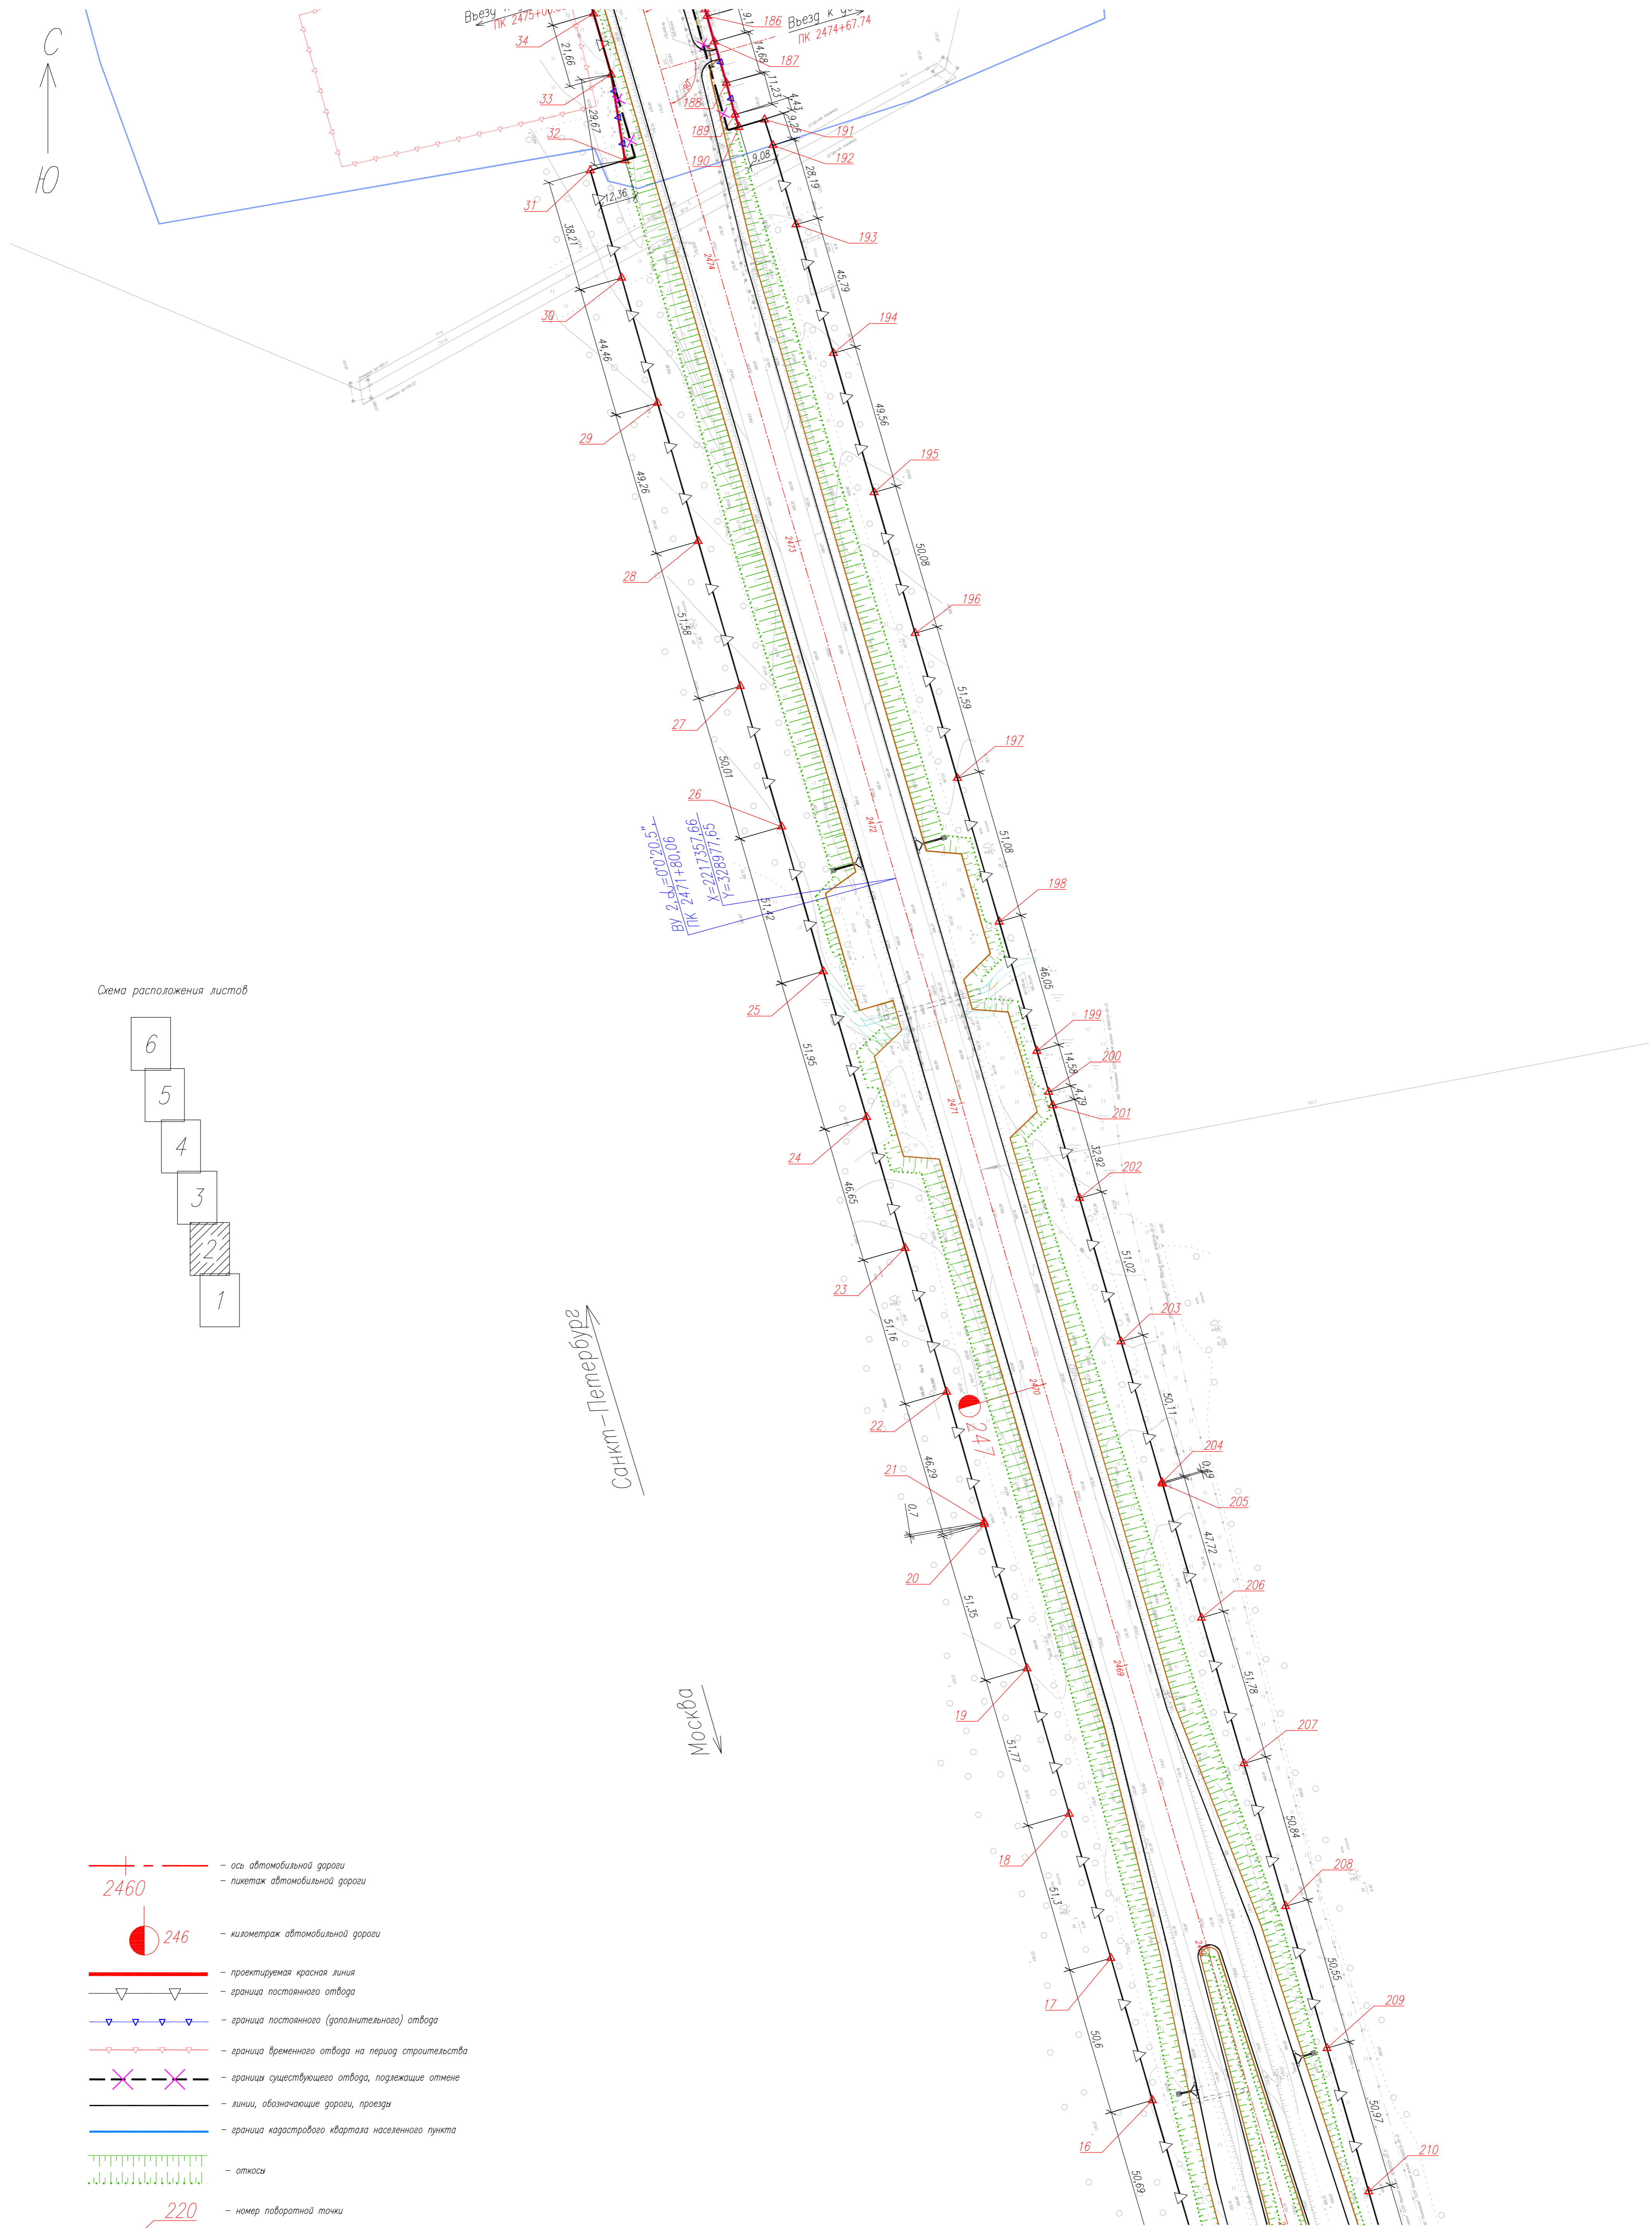


Схема расположения листов

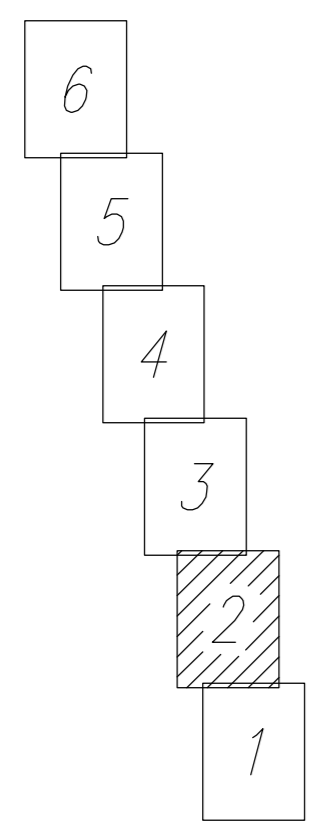

Санкт-Петербург
Москва

- ось автомобильной дороги
- пикетаж автомобильной дороги
- километраж автомобильной дороги
- проектируемая красная линия
- граница постоянного отвода
- граница постоянного (дополнительного) отвода
- граница временного отвода на период строительства
- границы существующего отвода, подлежащие отмене
- линии, обозначающие дороги, проезды
- граница кадастрового квартала населенного пункта
- откосы
- номер поворотной точки
- поворотная точка

738-12-ПЗ-1.5.1-03					
Реконструкция автомобильной дороги М-10 «Россия» Москва-Тверь-Великий Новгород-Санкт-Петербург на участке км 246+000-км 251+000, Тверская область					
Изм.	Кол.уч.	Лист	№ док.	Подп.	Дата
Директор		Павлов А.А.			07.13.
ГИП		Бурмистрова			07.13.
Рук.проекта		Тронников			07.13.
Проект планировки территории					Стадия
Разбивочный чертеж красных линий М 1:1000					Лист
ООО "ТИТАН-ГЕО"					Листов
					7
					2
					6