


С
Ю


Санкт-Петербург

Москва

Схема расположения листов

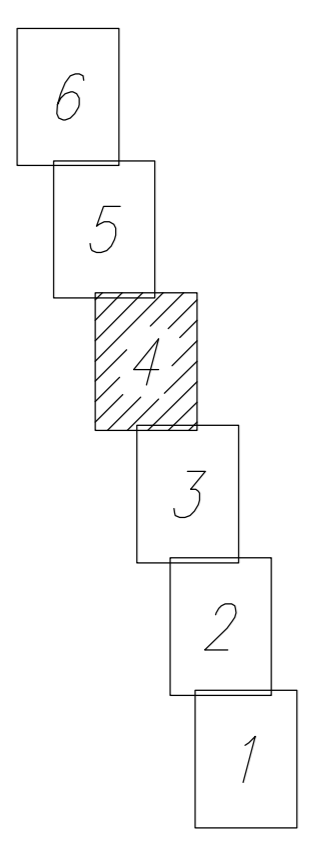

- ось автомобильной дороги
- 2460 - пикетаж автомобильной дороги
- 246 - километраж автомобильной дороги
- проектируемая красная линия
- граница постоянного отвода
- граница постоянного (дополнительного) отвода
- граница временного отвода на период строительства
- граница существующего отвода, подлежащие отмене
- линии, обозначающие дороги, проезды
- граница кадастрового квартала населенного пункта
- откосы
- 220 - номер поворотной точки
- поворотная точка

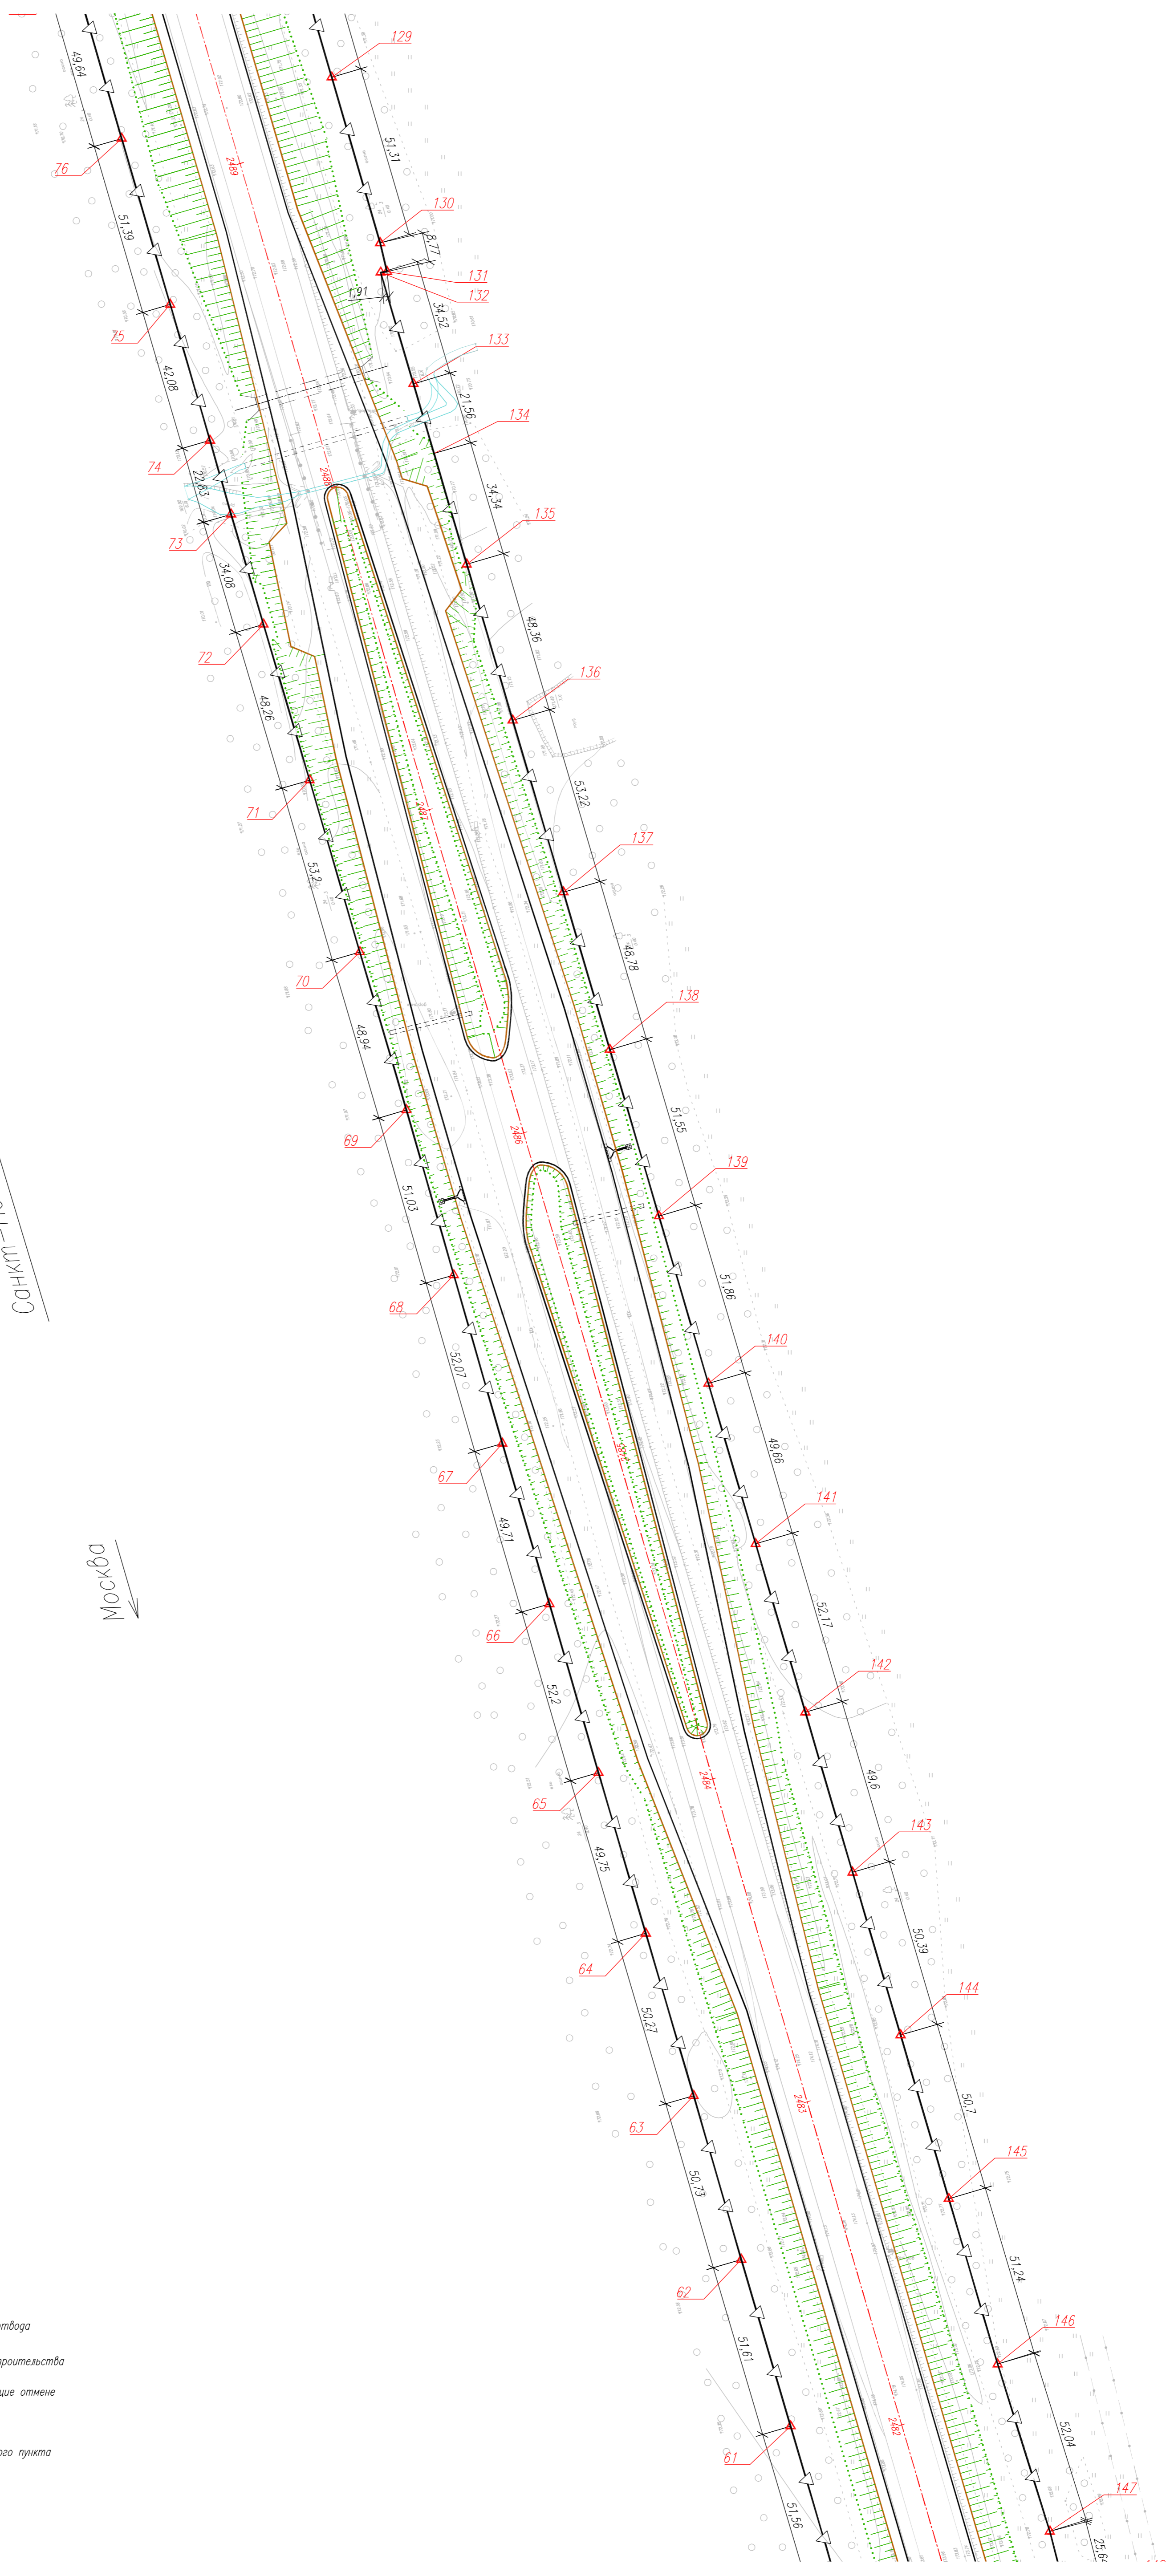

738-12-ПЗ-1.5.1-03					
Реконструкция автомобильной дороги М-10 «Россия» Москва-Тверь-Великий Новгород-Санкт-Петербург на участке км 246+000-км 251+000, Тверская область					
Изм.	Кол.ч.	Лист	№ док.	Подп.	Дата
Директор		Поляков А.А.			07.13.
ГИП		Бурмистрова			07.13.
Рук.проекта		Транченков			07.13.
Проект планировки территории					Стадия
					Лист
					Листов
Разбивочный чертеж красных линий М 1:1000					ООО "ТИТАН-ГЕО"

Имя, № табл. Подпись и дата. Взам. инв. №