

С
Ю


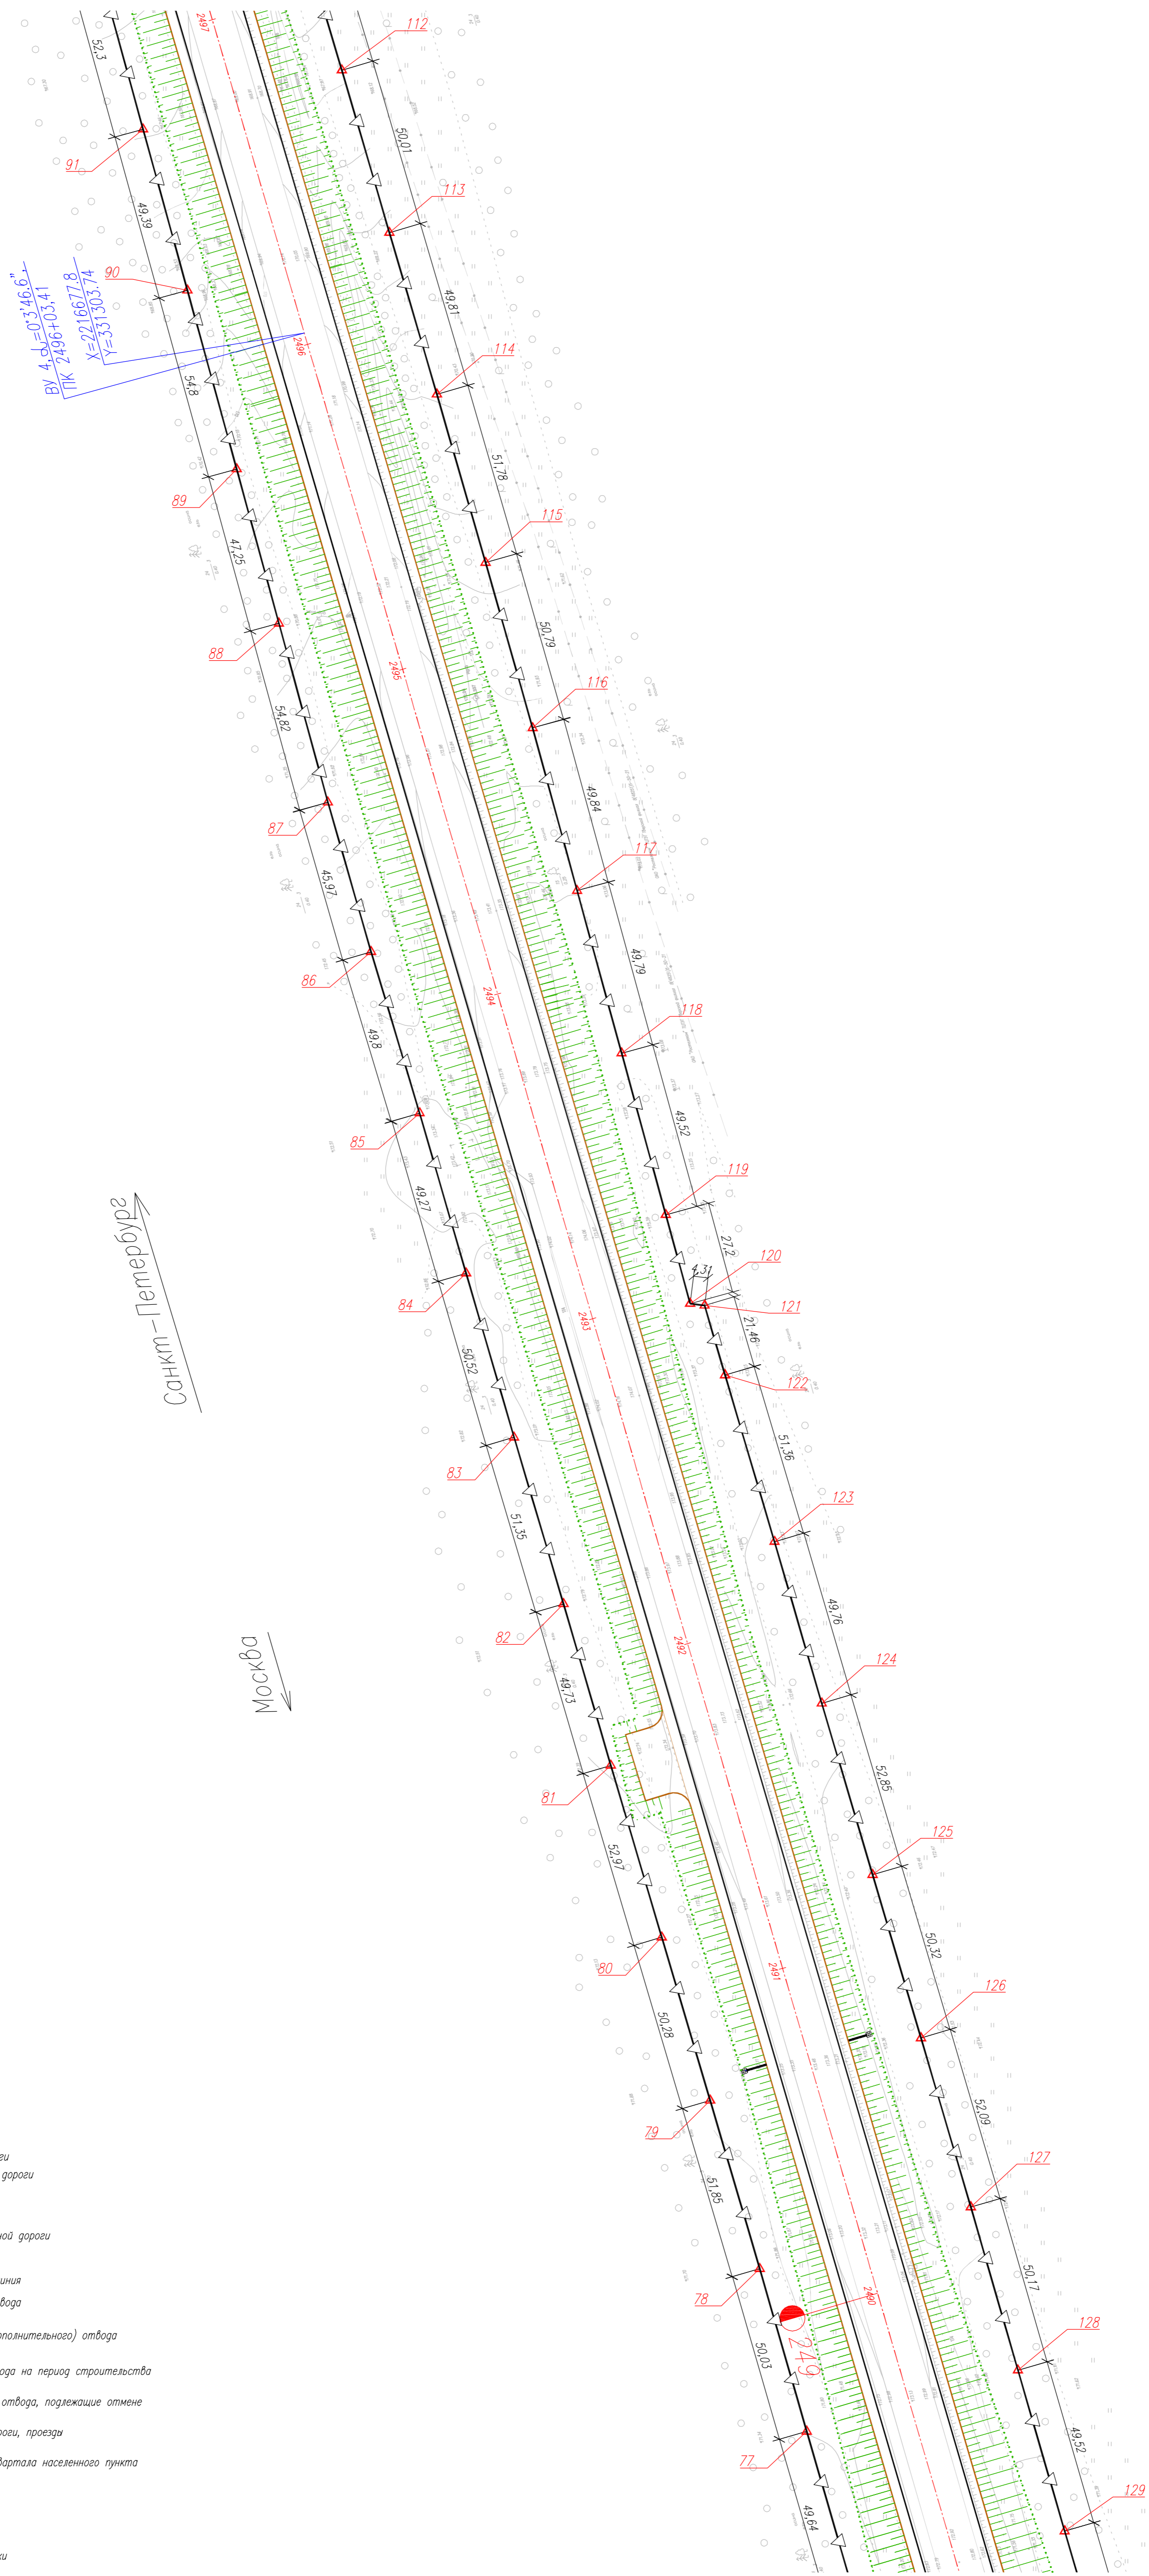


Схема расположения листов

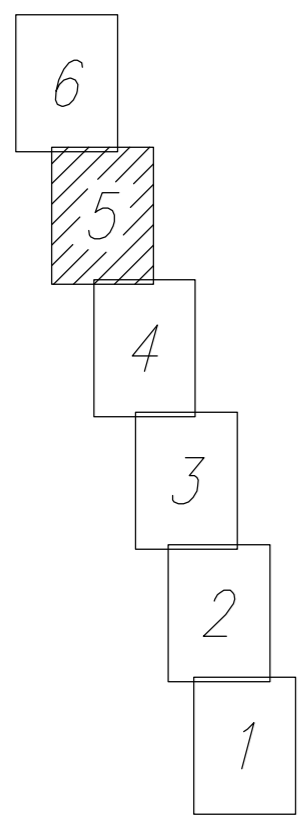

Санкт-Петербург

Москва

- ось автомобильной дороги
- пикетаж автомобильной дороги
- 246 - километраж автомобильной дороги
- проектируемая красная линия
- граница постоянного отвода
- граница постоянного (дополнительного) отвода
- граница временного отвода на период строительства
- границы существующего отвода, подлежащие отмене
- линии, обозначающие дороги, проезды
- граница кадастрового квартала населенного пункта
- откосы
- 220 - номер поворотной точки
- поворотная точка

738-12-ПЗ-1.5.1-03					
Реконструкция автомобильной дороги М-10 «Россия» Москва-Тверь-Великий Новгород-Санкт-Петербург на участке км 246+000-км 251+000, Тверская область					
Изм.	Кол. уч.	Лист	№ док.	Подп.	Дата
Директор		Павлов А.А.			07.13.
ГИП		Бурмистрова			07.13.
Рук. проекта		Троненков			07.13.
Проект планировки территории					Ставля
Разбивочный чертеж красных линий М 1:1000					Лист
					Листов
					000 "ТИТАН-ГЕО"