

С
Ю


- ось автомобильной дороги
- пикетаж автомобильной дороги
- километраж автомобильной дороги
- проектируемая красная линия
- граница постоянного отвода
- граница постоянного (дополнительного) отвода
- граница временного отвода на период строительства
- придорожная полоса проектируемой дороги М-10
- граница кадастрового квартала населенного пункта
- линии, обозначающие дороги, проезды
- пешеходная дорожка
- откосы
- Автобусные остановки
- Земли населенного пункта
- Земли лесного фонда
- Земли сельскохозяйственного назначения
- Кадастровый номер земельного участка
69:33:0000011:1374
ЗАО "Геод" - Землепользователь
- Земельные участки, испрашиваемые к отводу
- Участок 1
98м² - Номер испрашиваемого участка
- 98м² - Площадь испрашиваемого участка
- Зона дополнительного отвода
- Зона временного отвода на период строительства
- Зона размещения объектов индивидуального жилищного строительства
- Зона размещения объектов транспортной инфраструктуры (АЗС, автостоянка, кафе)

- Инженерные сети и сооружения**
- проектируемая трасса ВЛМ до 1 кВ
 - трасса КЛ до 1 кВ в грунте
 - трасса 2 КЛ-10 кВ, проложенных в ж.б. лотке ЛК-300 с крышкой
 - трасса 2 КЛ-10 кВ в полиэтиленовых трубах с резервом
 - проектируемая КЛ-10 кВ в траншее
 - проектируемая ВЛЗ-10 кВ
 - заземляющее устройство для проектируемых опор ВЛЗ-10 кВ
 - проектируемая кабельная линия в трубе
 - проектируемая линия наружного освещения
 - существующая линия связи
 - существующая линия ЛЭП
 - проектируемая канализация
 - существующая канализация ливневая
 - проектируемая линия КК
 - проектируемая линия ВСК
 - водоотводная канава
 - водоотводный железобетонный лоток
 - водопропускные устройства (трубы)
 - водостроения с проезжей частью
 - локально-очистные сооружения
 - блочная комплектная трансформаторная подстанция наружной установки в бетонной оболочке на один трансформатор

- Охранные зоны:**
- Охранная зона объектов электросетевого хозяйства
Постановление Правительства РФ от 24 февраля 2009 г. N 160
"О порядке установления охранных зон объектов электросетевого хозяйства и особых условий использования земельных участков, расположенных в границах таких зон"
 - Охранная зона кабеля связи (СН 461-74 Нормы отвода земель для линий связи)
 - Санитарно-защитная зона АЗС (100м) и стоянок автотранспорта (100м)
СанПиН 2.2.1/2.1.1.1200-03 «Санитарно-защитные зоны и санитарная классификация предприятий, сооружений и иных объектов»
 - Водоохранная зона ручья (ширина зоны 50м)
Водный кодекс РФ от 3 июня 2006г г. N 74-ФЗ "

Будовское сельское поселение г. Зизино

Санкт-Петербург
Москва

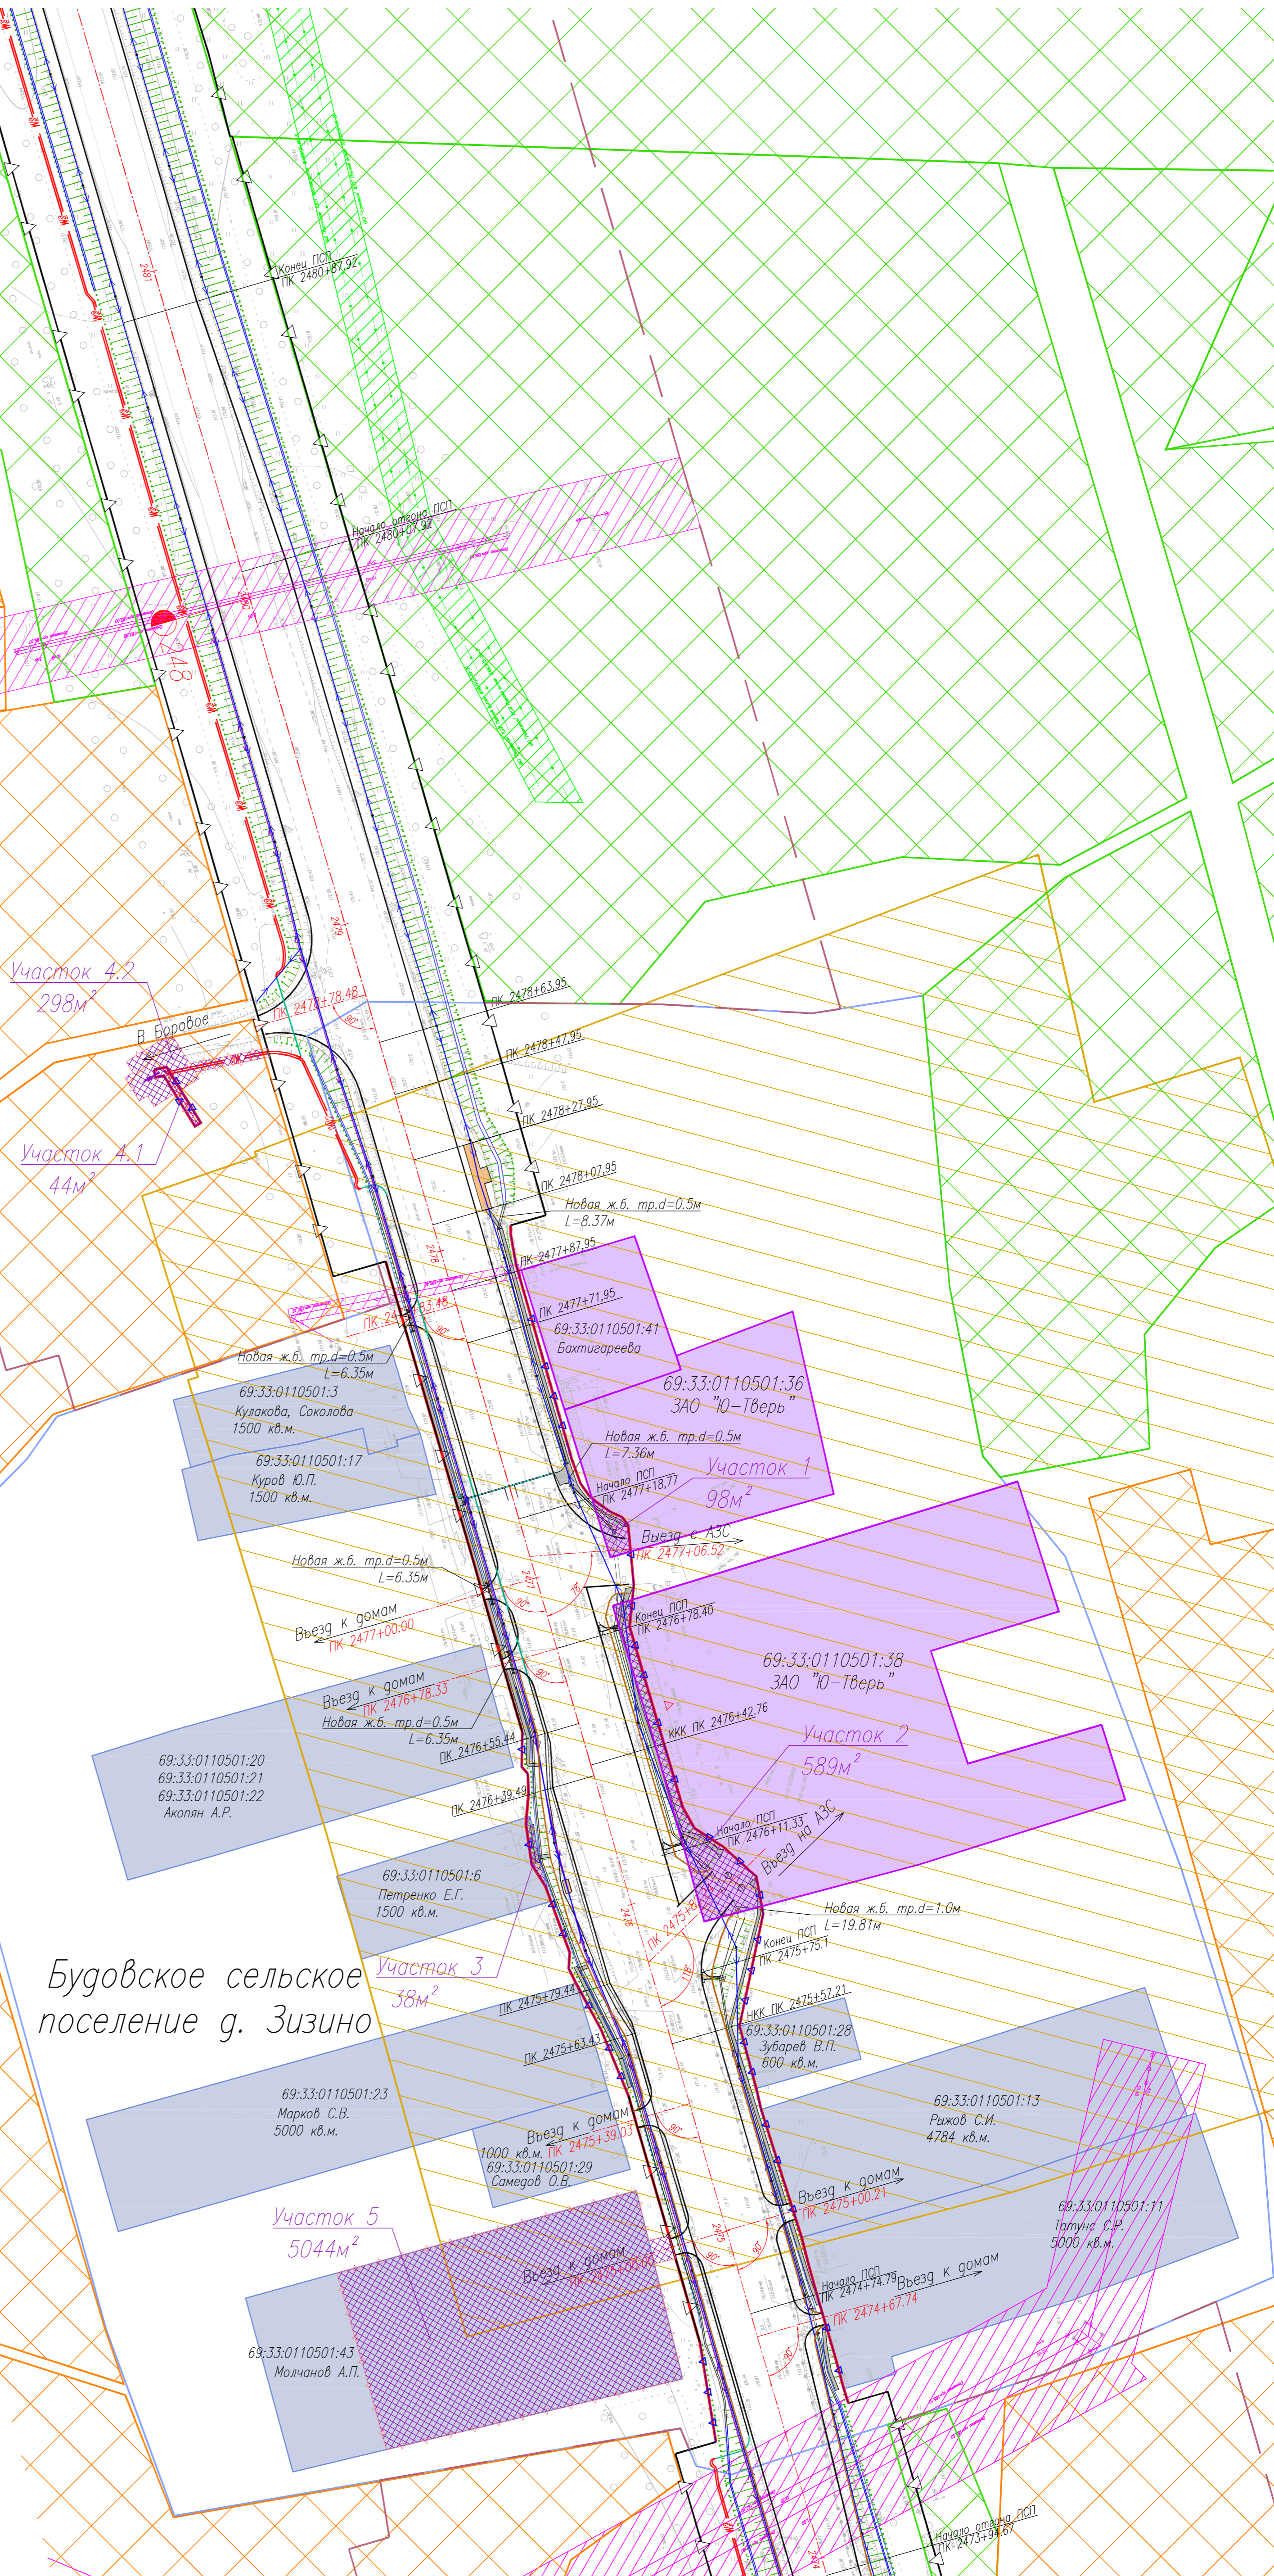

					738-12-ПИР-ППТ.2					
					Реконструкция автомобильной дороги М-10 «Россия» Москва-Тверь-Великий Новгород-Санкт-Петербург на участке км 246+000-км 251+000, Тверская область					
Изм.	Кол.уч.	Лист	№ док.	Подп.	Дата	Проект планировки территории	Этапы	Лист	Листов	
								П	3	6
							Чертеж планировки территории М 1:1000	000 "ТИТАН-ГЕО"		

Составлено
Лист № подл.
Полный и дата