


С
Ю

Схема расположения листов

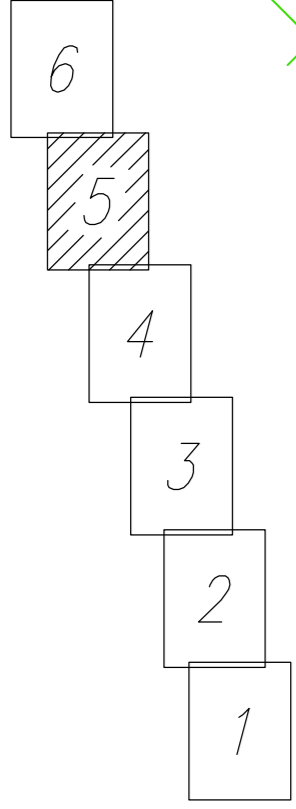


- ось автомобильной дороги
- пикетаж автомобильной дороги
- километраж автомобильной дороги
- проектируемая красная линия
- граница постоянного отвода
- граница постоянного (дополнительного) отвода
- граница временного отвода на период строительства
- придорожная полоса проектируемой дороги М-10
- граница кадастрового квартала населенного пункта
- линии, обозначающие дороги, проезды
- пешеходная дорожка
- откосы
- Автобусные остановки
- Зона размещения объектов транспортной инфраструктуры (АЗС, автостоянка, кафе)
- Зона размещения объектов индивидуального жилищного строительства
- Зона дополнительного отвода
- Зона временного отвода на период строительства
- Земли населенного пункта
- Земли лесного фонда
- Земли сельскохозяйственного назначения
- Кадастровый номер земельного участка
ЗАО "Геосид" - Землепользователь
- Земельные участки, испрашиваемые к отводу
- Номер испрашиваемого участка
98м² - Площадь испрашиваемого участка

Инженерные сети и сооружения

- проектируемая трасса ВЛМ до 1 кВ
- трасса КЛ до 1 кВ в грунте
- трасса 2 КЛ-10 кВ, проложенная в ж.б. лотке Лк-300 с крышкой
- трасса 2 КЛ-10 кВ в полиэтиленовых трубах с резервом
- проектируемая КЛ-10 кВ в траншее
- проектируемая ВЛЗ-10 кВ
- заземляющее устройство для проектируемых опор ВЛЗ-10 кВ
- проектируемая кабельная линия в трубе;
- проектируемая линия наружного освещения
- существующая линия связи
- существующая линия ЛЭП
- проектируемая дождевая канализация
- существующая канализация ливневая
- проектируемая линия КК
- проектируемая линия ВСК
- водоотводная канава
- водоотводный железобетонный лоток
- водопропускные устройства (трубы)
- водосбор с проезжей части
- локально-очистные сооружения
- блочная комплектная трансформаторная подстанция наружной установки в бетонной оболочке на один трансформатор

Охранные зоны:

- Охранная зона объектов электросетевого хозяйства
Постановление Правительства РФ от 24 февраля 2009 г. N 160
"О порядке установления охранных зон объектов электросетевого хозяйства и особых условий использования земельных участков, расположенных в границах таких зон"
- Охранная зона кабеля связи (СН 461-74 Нормы отвода земель для линий связи)
- Санитарно-защитная зона АЗС (100м) и стоянок автотранспорта (100м)
СанПиН 2.2.1.2.1.1.1200-03 "Санитарно-защитные зоны и санитарная классификация предприятий, сооружений и иных объектов"
- Водоохранная зона ручья (ширина зоны 50м)
Водный кодекс РФ от 3 июня 2006г г. N 74-ФЗ "

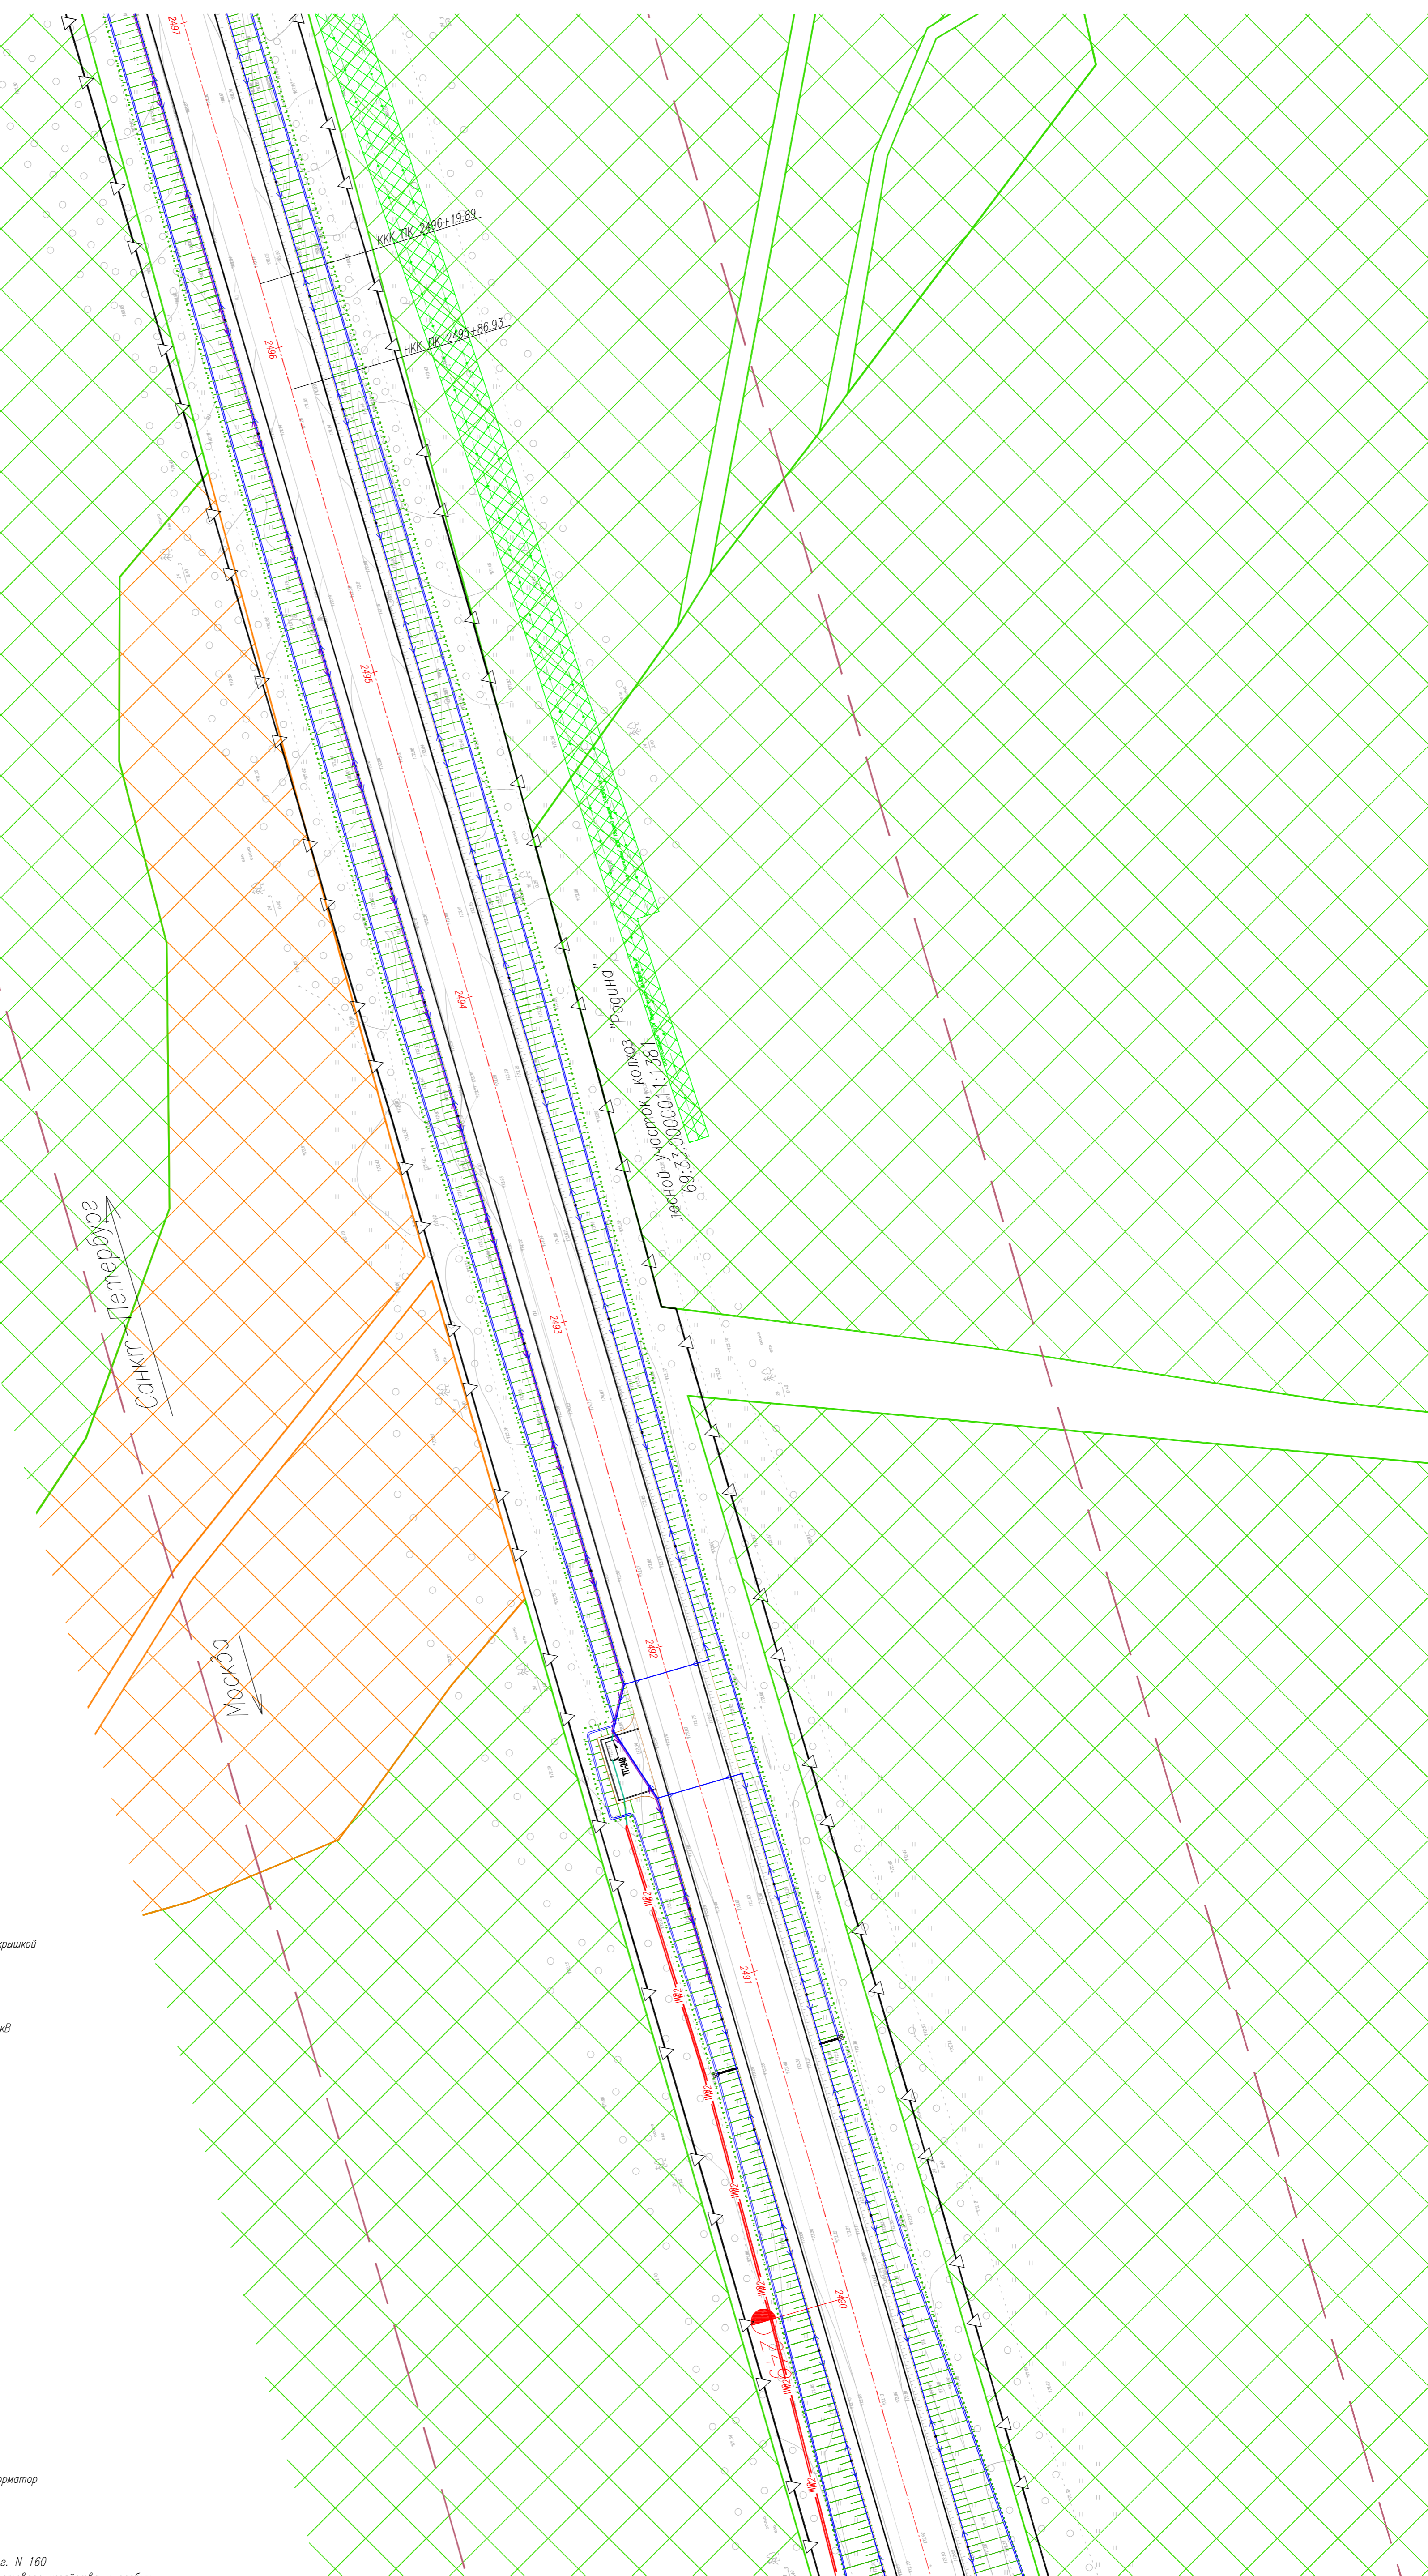

738-12-ПИР-ППТ.2					
Реконструкция автомобильной дороги М-10 «Россия» Москва-Тверь-Великий Новгород-Санкт-Петербург на участке км 246+000-км 251+000, Тверская область					
Изм.	Чел.ч.	Лист	№ вк.	Подп.	Дата
Директор		Ложков А.А.			07.13.
ГИП		Бурмистрова			07.13.
Рук.проекта		Траненков			07.13.
Проект планировки территории					Стадия
Чертеж планировки территории					Лист
М 1:1000					Листов
ООО "ТИТАН-ГЕО"					

Изм. № табл. Подпись и дата. Взам. инв. №